

1 Bemerkung

Die Funktionsmaße der Oberleitung sind in der Zm-Norm 001 definiert.

2 Mast mit Versorgungsleitung

Versorgungsleitungen werden z.B. zwischen Bergün und Muot verlegt.

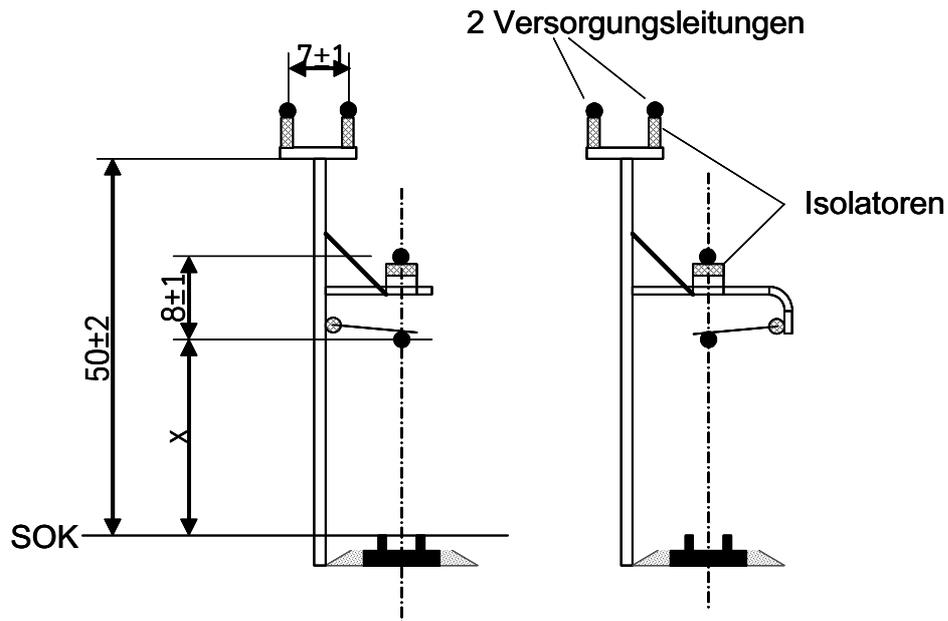


Abbildung 1: Mast mit zwei Versorgungsleitungen (Funktionsmaß x ist in Zm-Norm 001 definiert)

Der Mast besteht aus einem I-Profil (geeignete Bauteile finden sich z.B. im Bausatz von Freudenreich Feinwerktechnik, Best.-Nr. Zm#471), die Dicke des Fahrdrabtes und der Versorgungsleitungen ist übertrieben dargestellt.

----- info@Zm-Bahn.de -----

Gesellschaft zur Herstellung und Verbreitung exquisiter Eisenbahnmodelle im
Maßstab 1:220 des Fuhrparks der Rhätischen Bahn/Graubünden

----- http://www.Zm-Bahn.de -----